

1. sal



Stuen




Hovedbygningen

Bolig	Bruttoareal	Leje pr. md.	Aconto i alt
Kildehøj Allé 1, st.	68 m ²	UDLEJET	
Kildehøj Allé 1, 1.th.	90 m ²	UDLEJET	
Kildehøj Allé 1, 1.tv.	142 m ²	UDLEJET	
Kildehøj Allé 3	201 m ²	UDLEJET	
Kildehøj Allé 5	197 m ²	UDLEJET	
Kildehøj Allé 7	170 m ²	UDLEJET	
Kildehøj Allé 9	108 m ²	UDLEJET	
Kildehøj Allé 11	134 m ²	UDLEJET	
Kildehøj Allé 13	80 m ²	UDLEJET	
Kildehøj Allé 15	73 m ²	UDLEJET	


Forbehold for fejl og ændringer 05.09.2023

1. sal

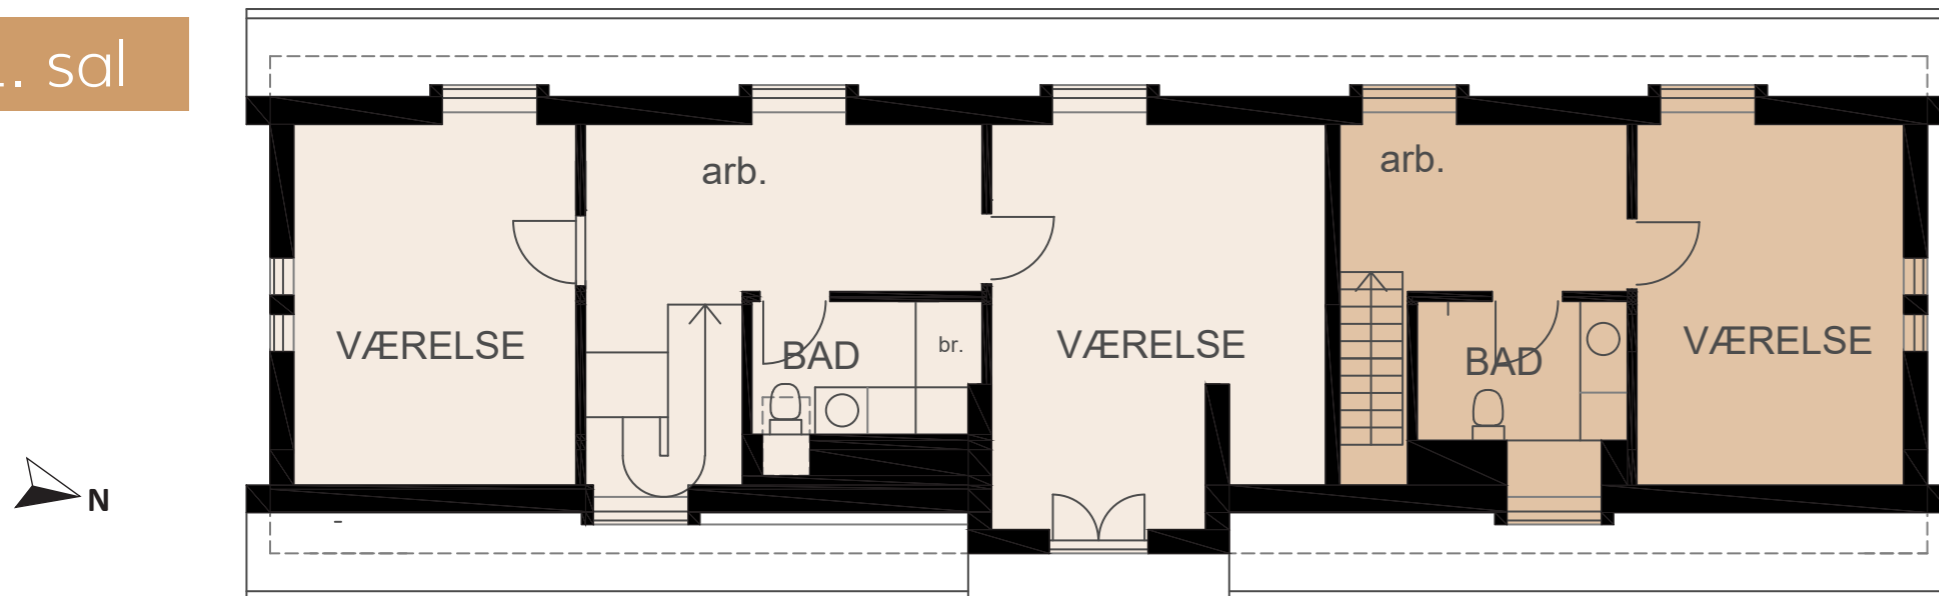

Annekset

Stuen

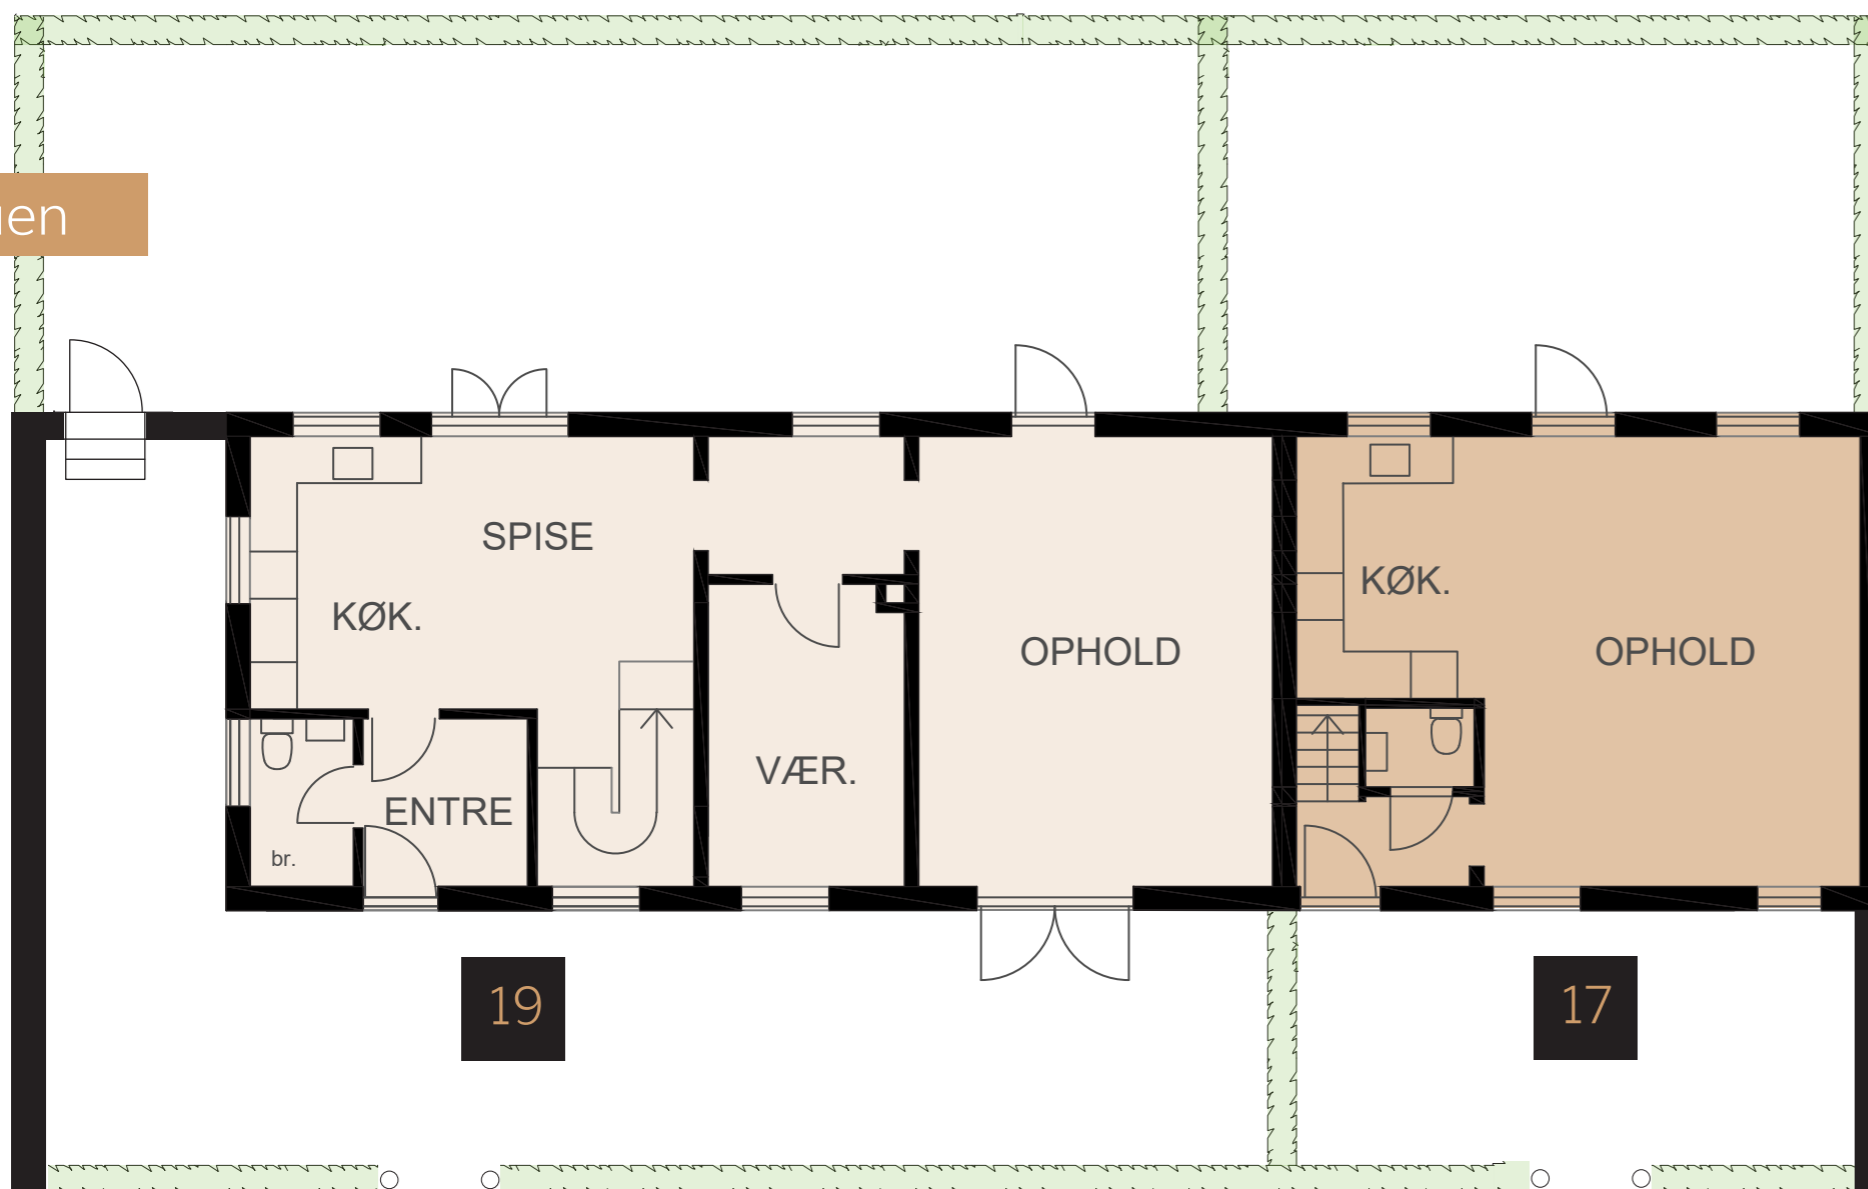

Bolig	Bruttoareal	Leje pr. md.	Aconto i alt
Kildehøj Allé 17	87 m ²	UDLEJET	
Kildehøj Allé 19	157 m ²	UDLEJET	

Forbehold for fejl og ændringer 05.09.2023